




Stróża odcinek I

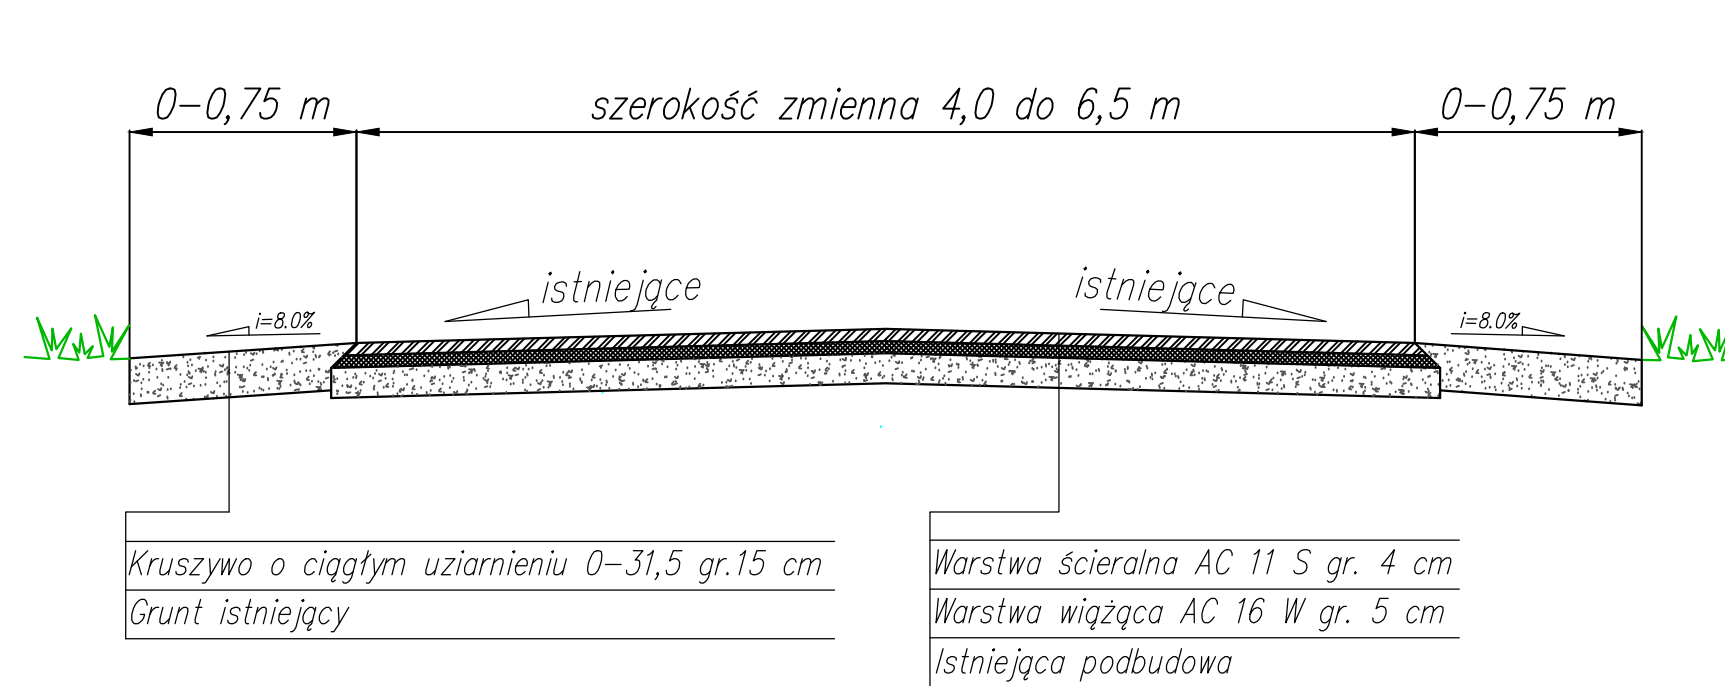


Stróża odcinek I km 0+010 do km 0+150

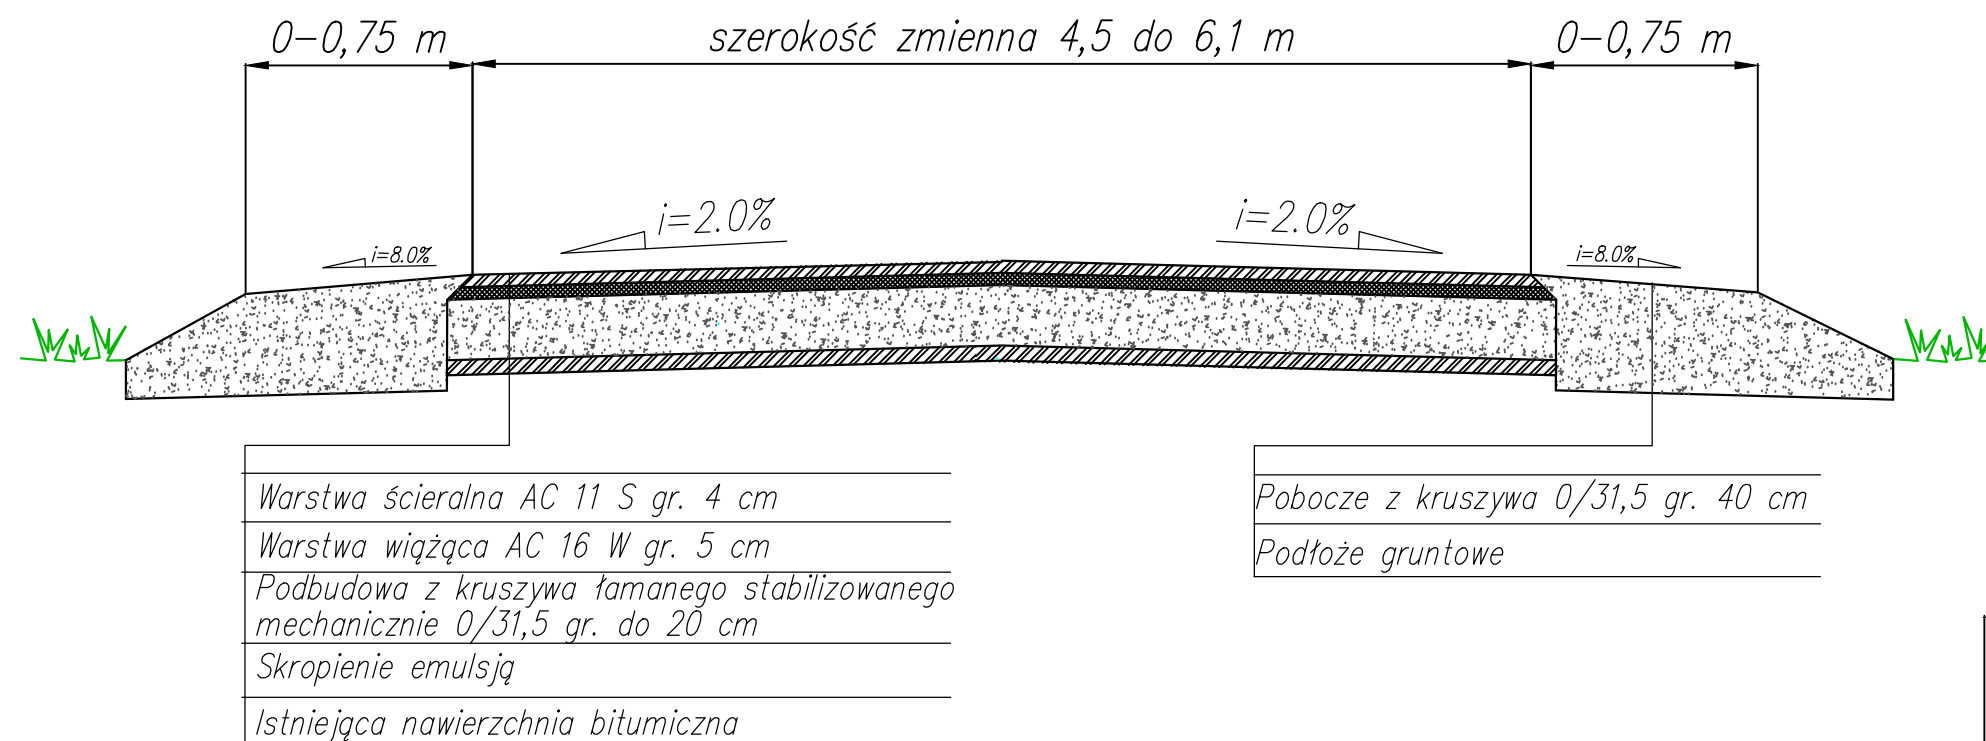


Stróża odcinek II

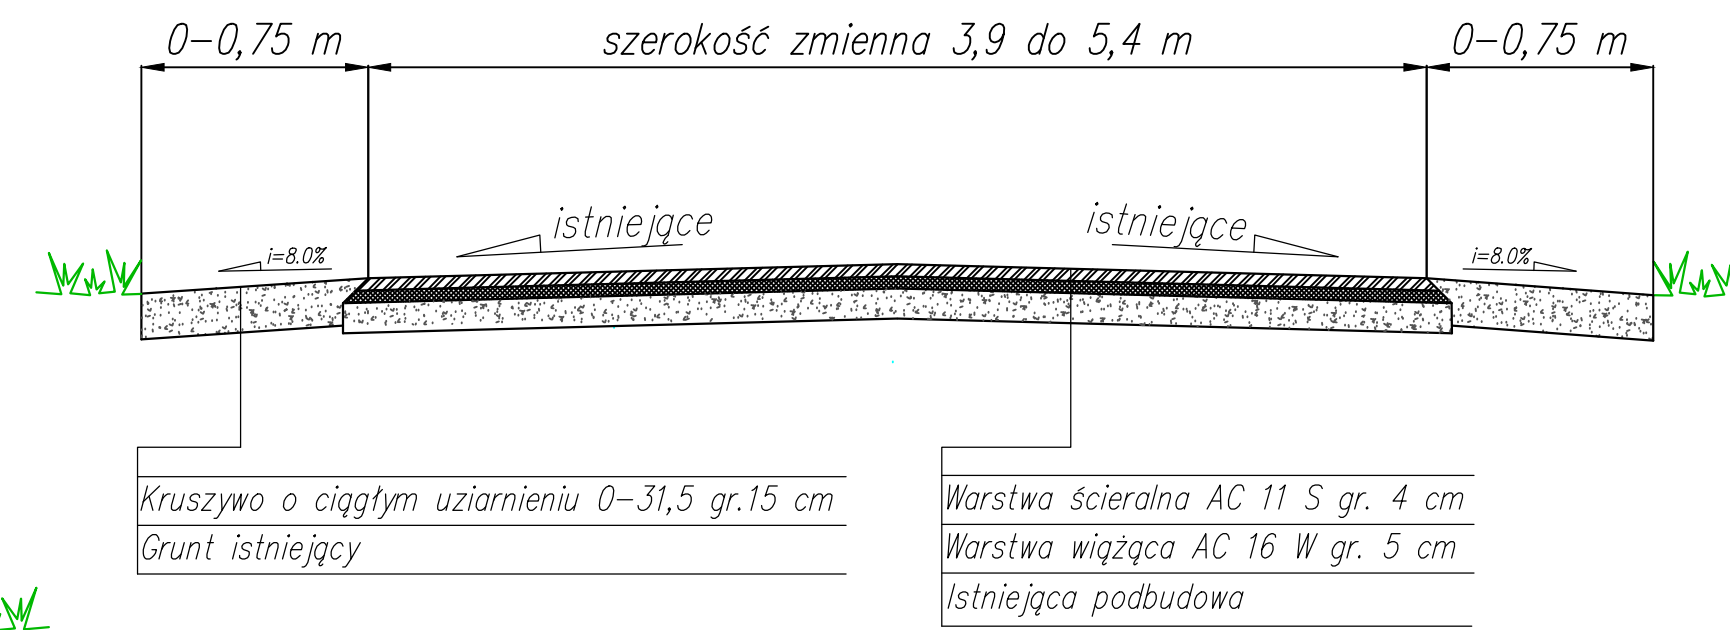

Stróża odcinek III

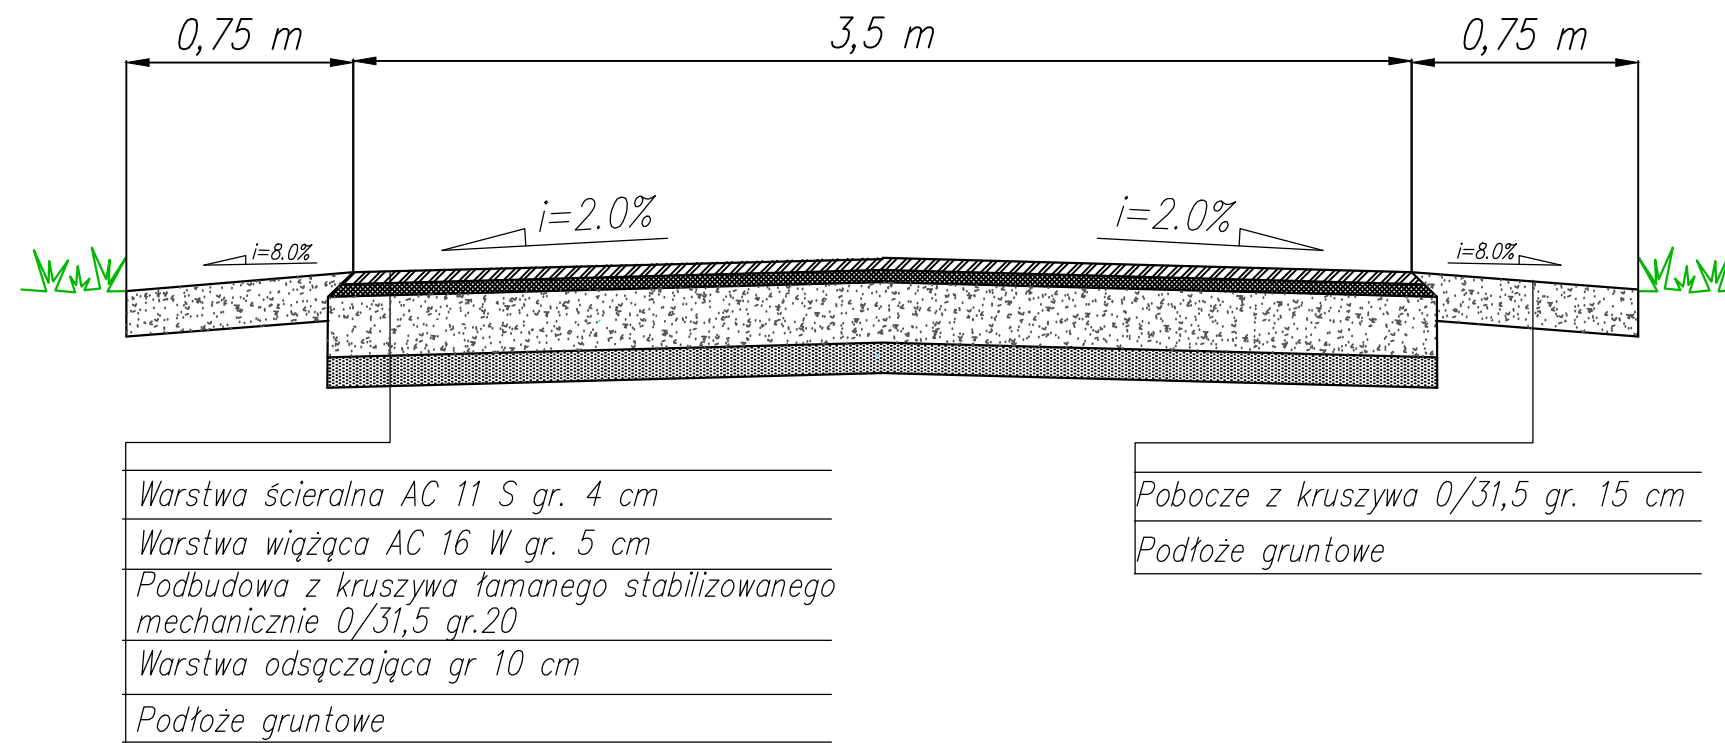

Stróża odcinek II km 0+030 do km 0+076

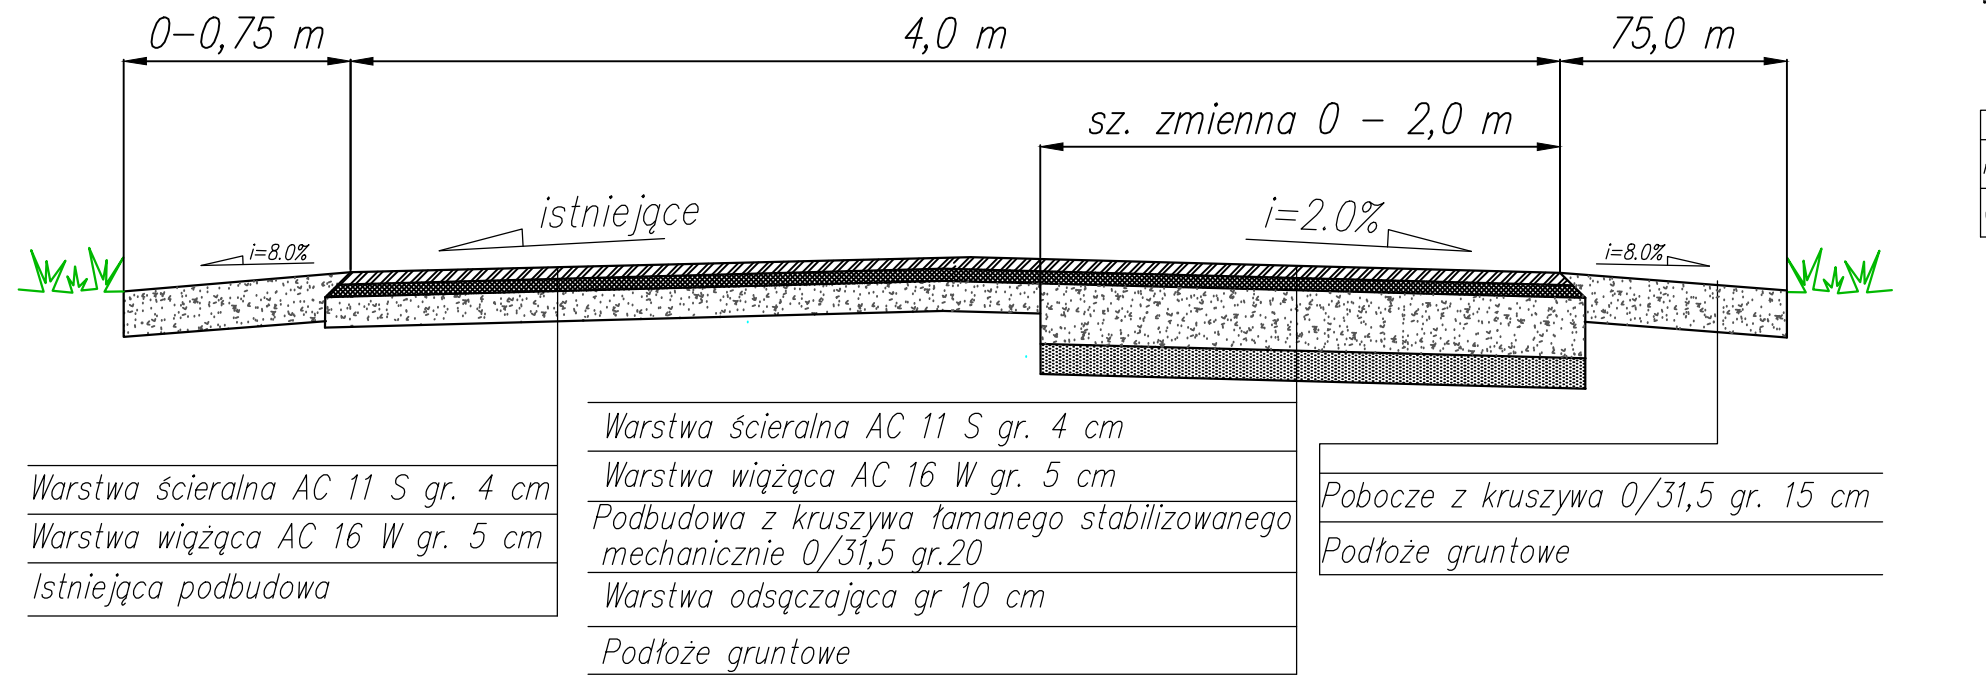

Inwestor:					
Gmina Mietków ul. Kolejowa 35 55-081 Mietków					
Jednostka projektowa:					
mgr inż. Andrzej Kałużny ul. Krzemieniecka 12A/8 59-300 Lubin					
Projektował	mgr inż. Andrzej Kałużny	nr upr. 243/DOŚ/07	Stadium	Data 05.2017	
			Branża	Skala 1:25	
			drogi		
Zadanie:	Remont nawierzchni drogi dojazdowej do gruntów rolnych w m. Stróża			Nr archiw.	Nr rys./Arkusze
Obiekt:	Projekt Zagospodarowania Terenu Przekroje normalne			Nr umowy:	3