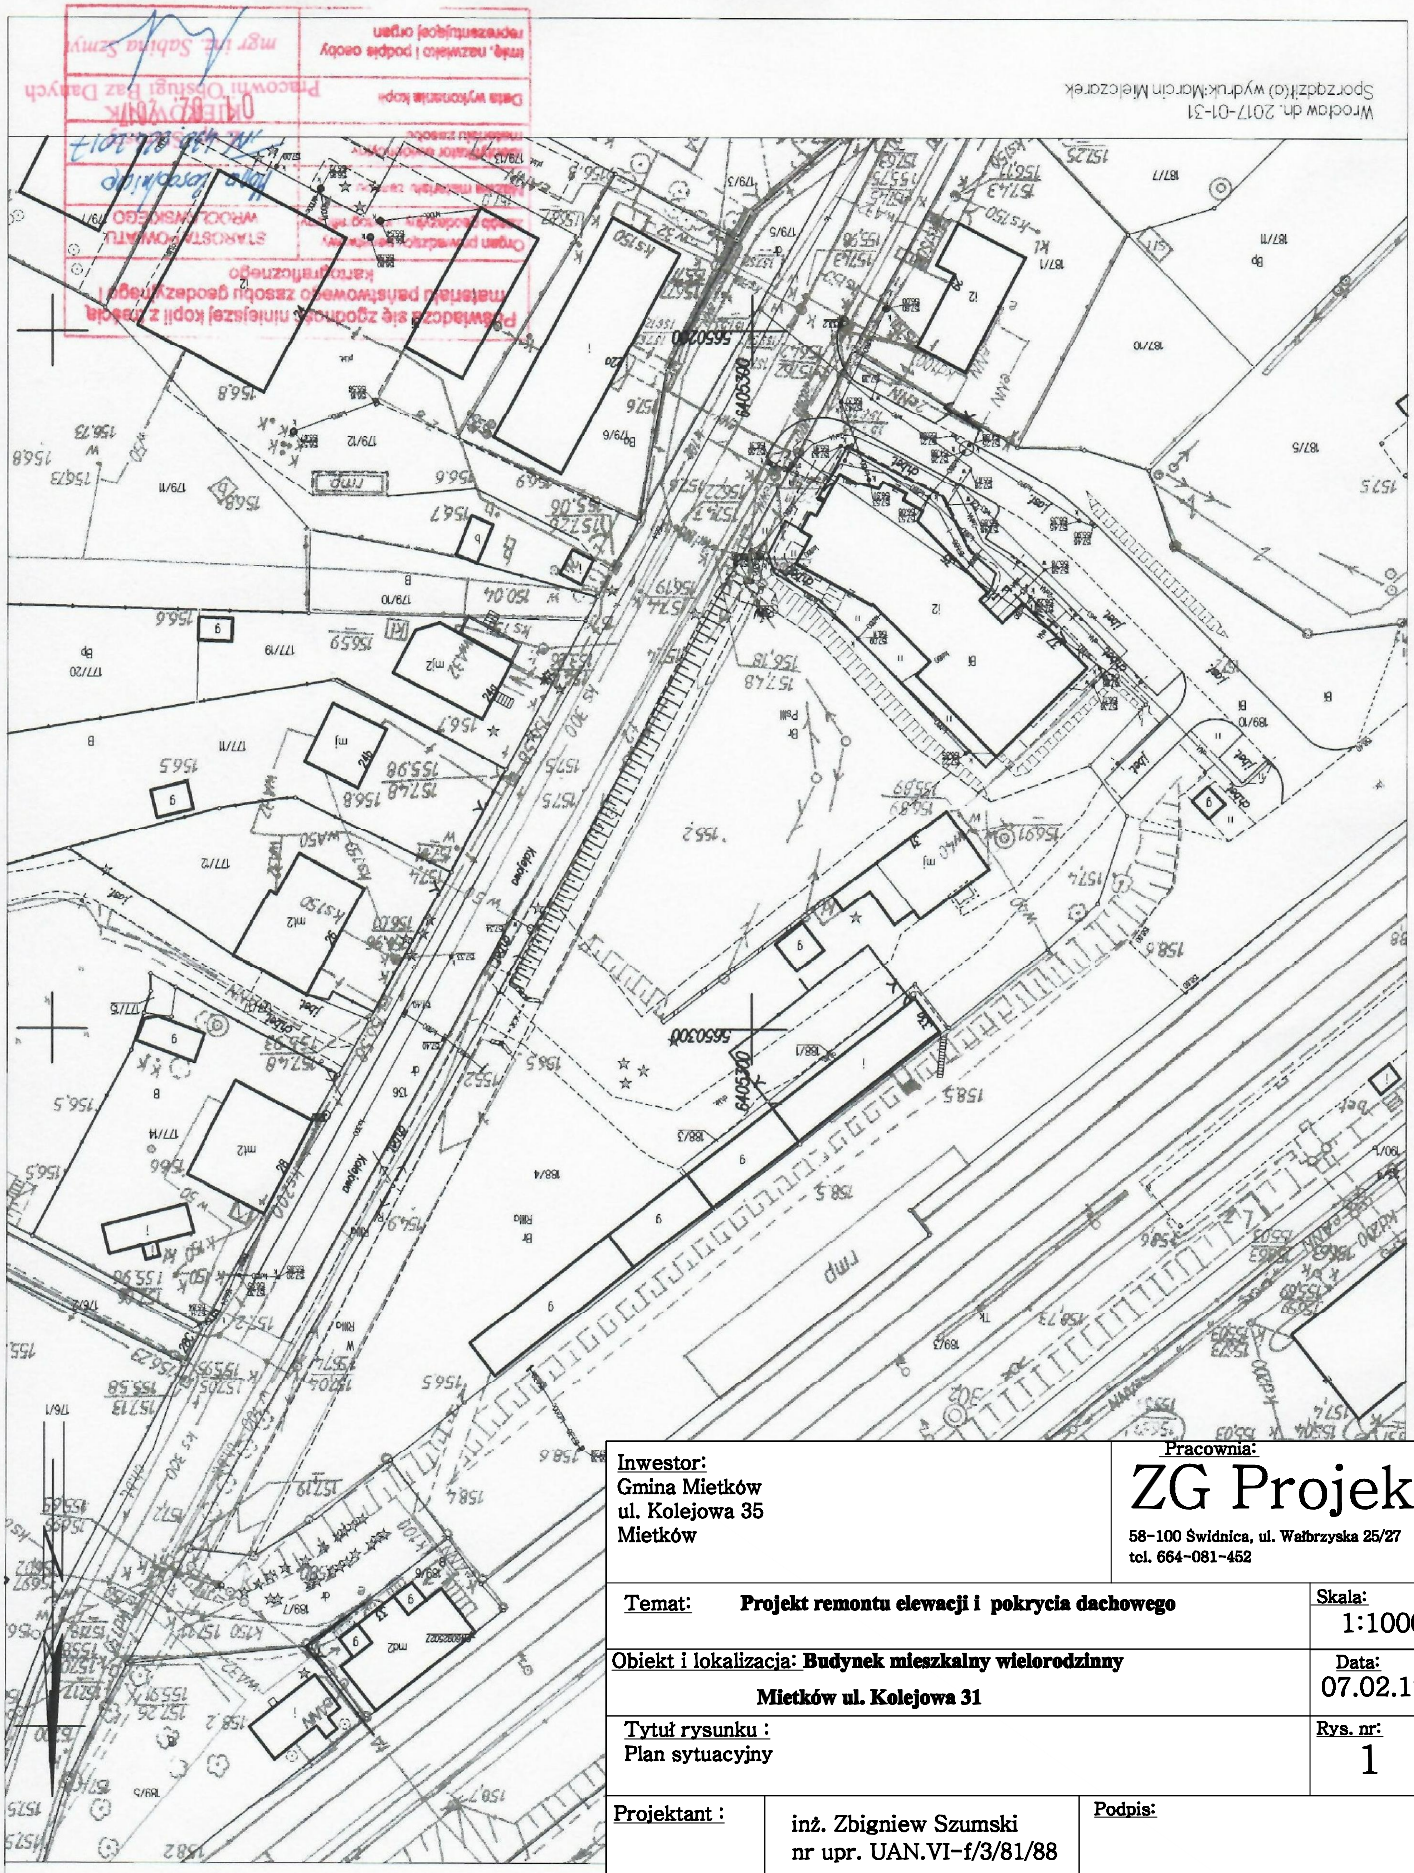

Inwestor:
Gmina Mietków
ul. Kolejowa 35
Mietków

Pracownia:

# ZG Projekt

58-100 Świdnica, ul. Wałbrzyska 25/27
tel. 664-081-452

| | |
|---|---|
| Temat: **Projekt remontu elewacji i pokrycia dachowego** | Skala: 1:1000 |
| Obiekt i lokalizacja: **Budynek mieszkalny wielorodzinny** **Mietków ul. Kolejowa 31** | Data: 07.02.17r. |
| Tytuł rysunku : Plan sytuacyjny | Rys. nr: 1 |

| | | |
|---|---|---|
| Projektant : | inż. Zbigniew Szumski nr upr. UAN.VI-f/3/81/88 | Podpis: |
| Współpraca : | inż. Zbigniew Głowa | Podpis: |
| | | |