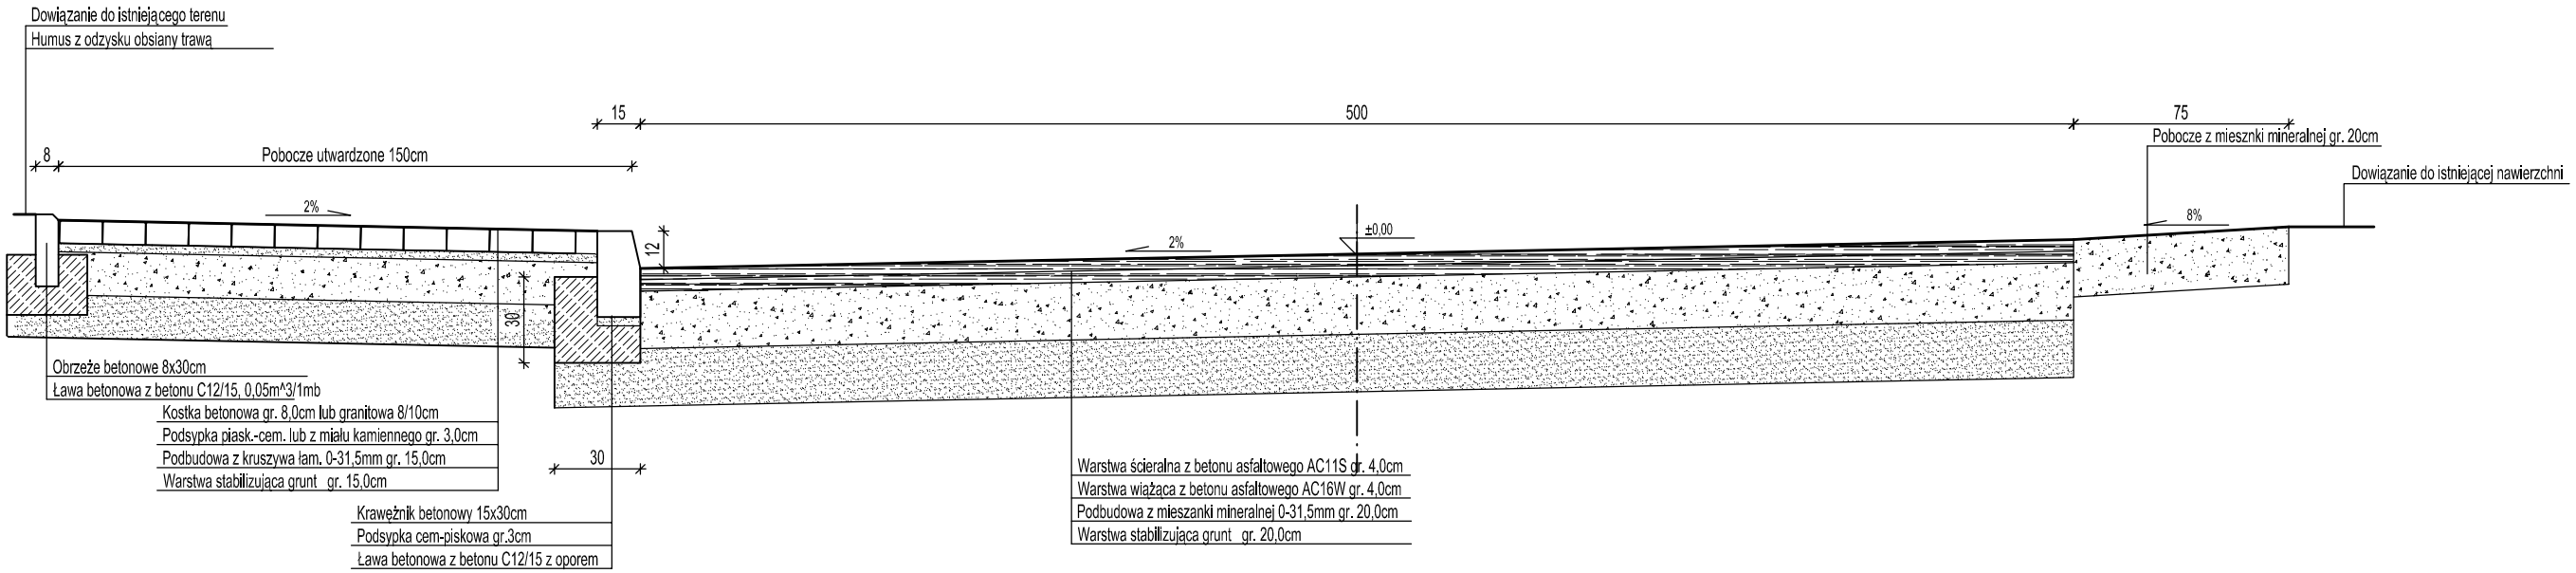


**"INBUD" Janusz Kwapisz**
**ul. Piastowska 27, 58-330 Jedlina Zdrój**
**kom. 504 043899 e-mail: terrainbud@o2.pl**
**NIP: 886 108 91 12**

| | | | | |
|---|---|---|---|---|
| Inwestor: | Gmina Mietków<br>ul. Kolejowa 35, 55-081 Mietków | | Skala: | Nr. rys.: |
| Temat: | Przebudowa drogi publicznej ul. Słonecznej w miejscowości Borzygniew | | 1:25 | 3 |
| | Imię i nazwisko | Nr uprawnień | Data | Podpis |
| Opracował: | mgr inż. Mariusz Piksa | 29/DOŚ/04<br>DOŚ/BO/0752/04 | 09.06.2017r. | |
| Sprawdził: | mgr inż. Janusz Kwapisz | UAN-f/3/35/85 | 09.06.2017r. | |
| Tytuł rys.: | PRZEKROJE KONSTRUKCYJNE | | | |